


( 令和 2 年度 )

施設の配置図	縮尺	0 1/1000 10 20 30 40m	学校名	松山商業高等学校	所在地	( 都道府県 )	( 市町村 )	( 学校 )	設置年度

凡 例

建物以外の工作物


- ⊙ 自転車置場
- ⊕ 正門、通用門
- ⊖ 吹き抜けの渡廊下
- ⊗ ネット
- ⊚ プール
- ⊛ キューピクル
- ⊜ 受水槽

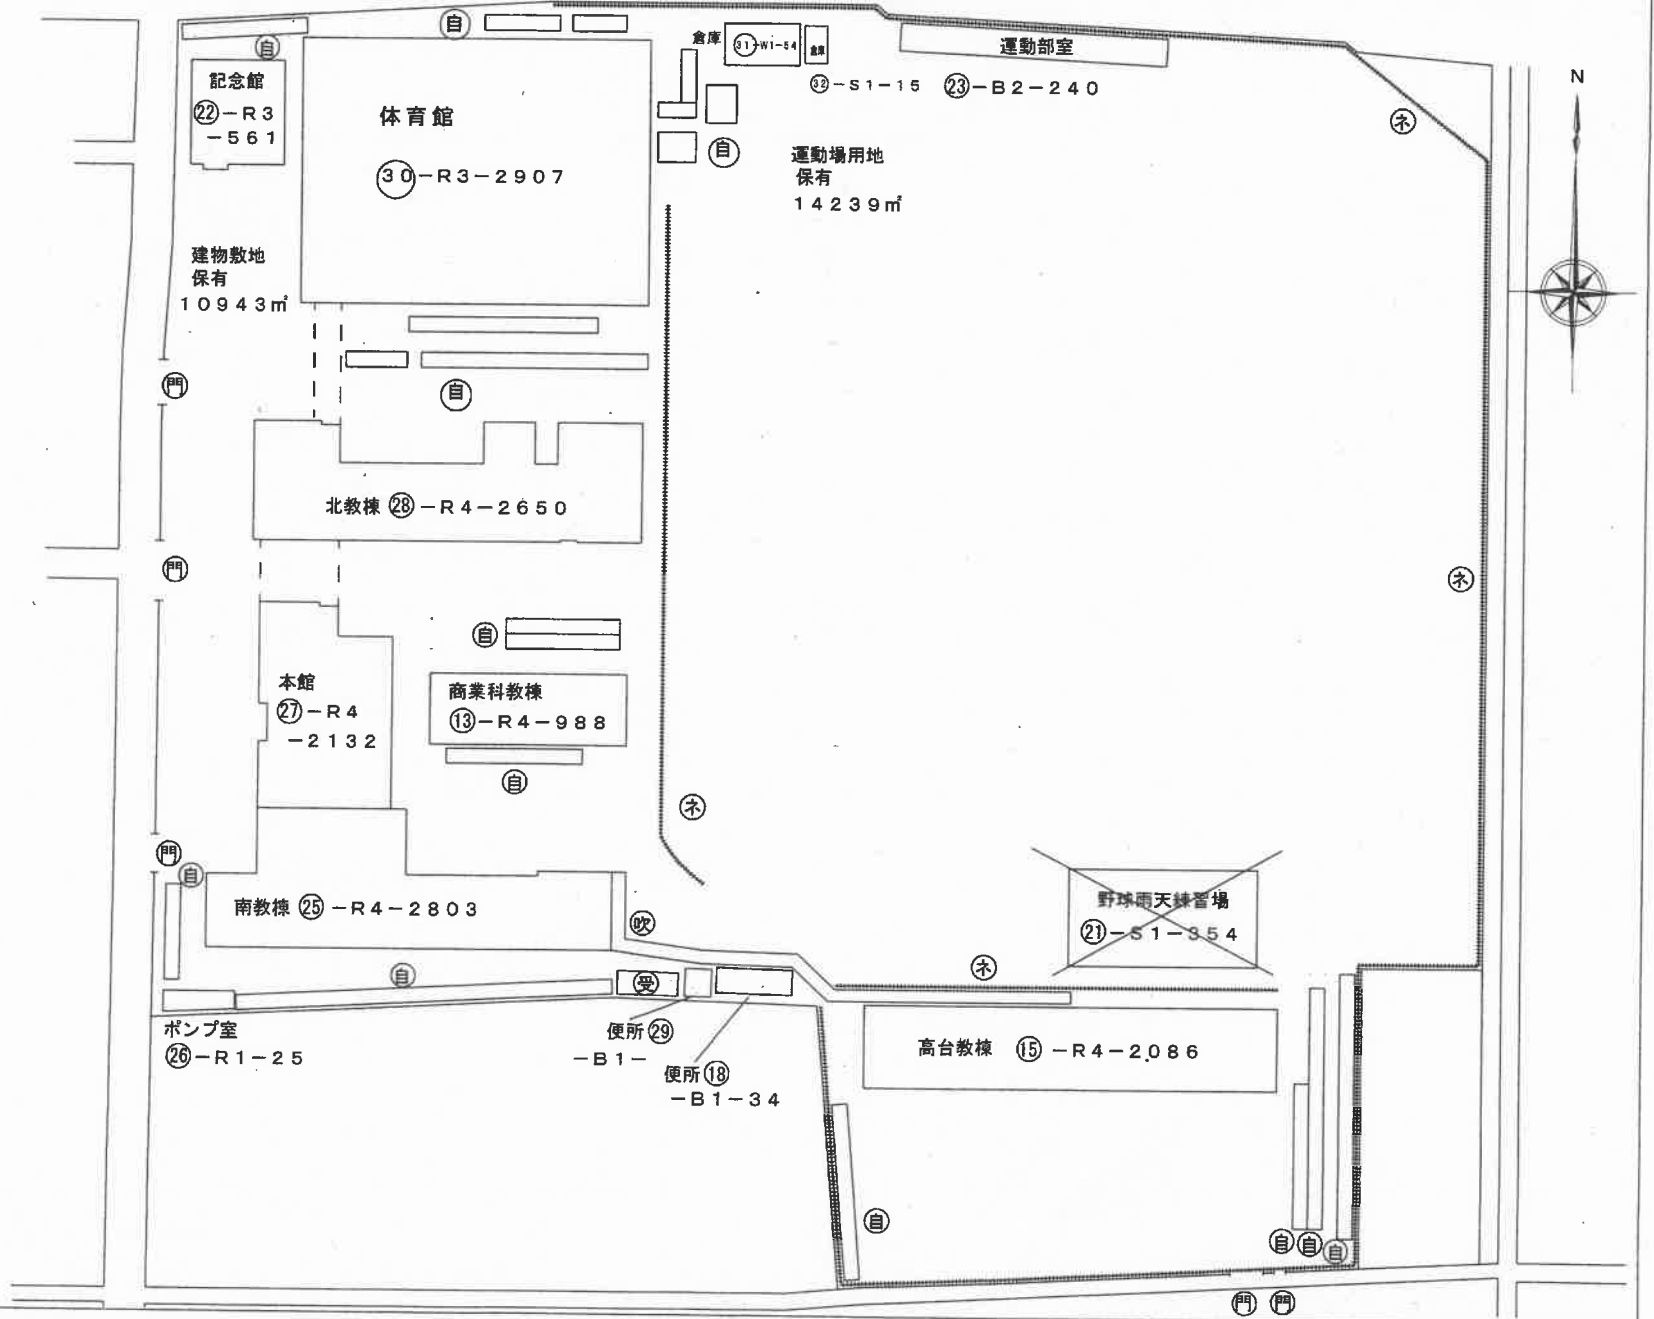

(令和 2 年度)


平面図	縮尺	1/500	学校名	愛媛県立 松山商業高等学校	調査番号	(建設部)	(教育)	(学)	備考
		0				5	10	15	

図面番号 25

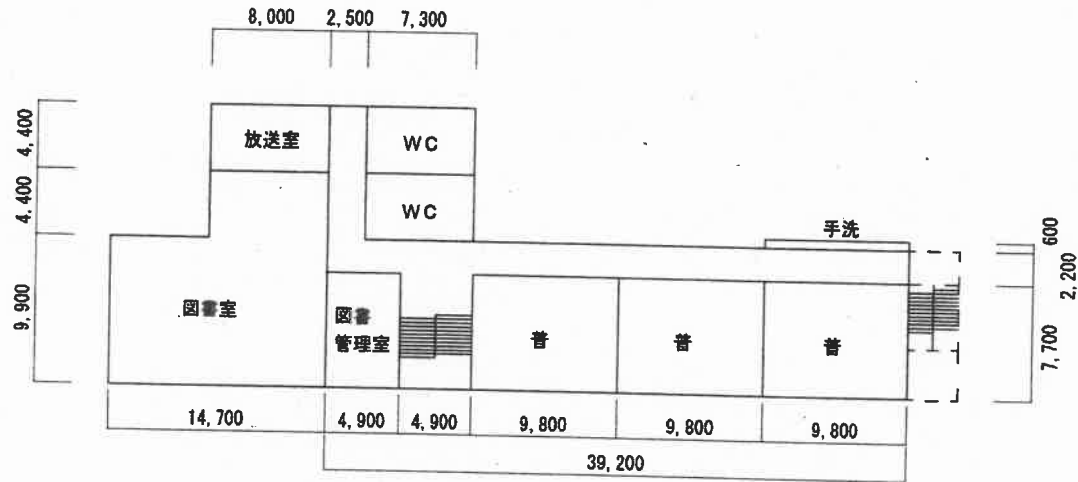

南教棟 2 階

改修箇所

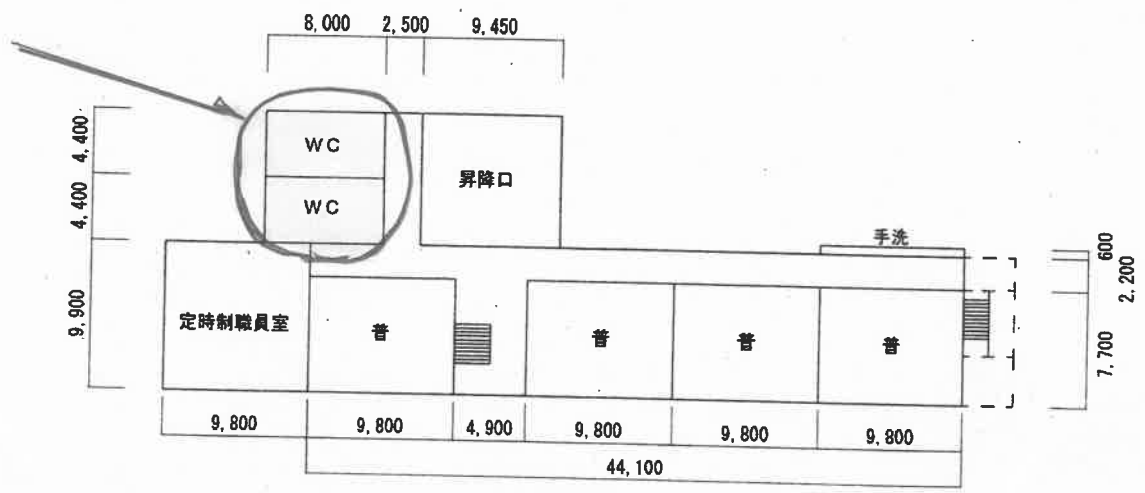


南教棟 1 階

(令和 2 年度)


平面図	縮尺	1/500	学校名	愛媛県立 松山商業高等学校	調査番号	(部活動部)	(倉庫)	(学 校)	整理番号
		0 5 10 15 20m							

図面番号 28

改修箇所

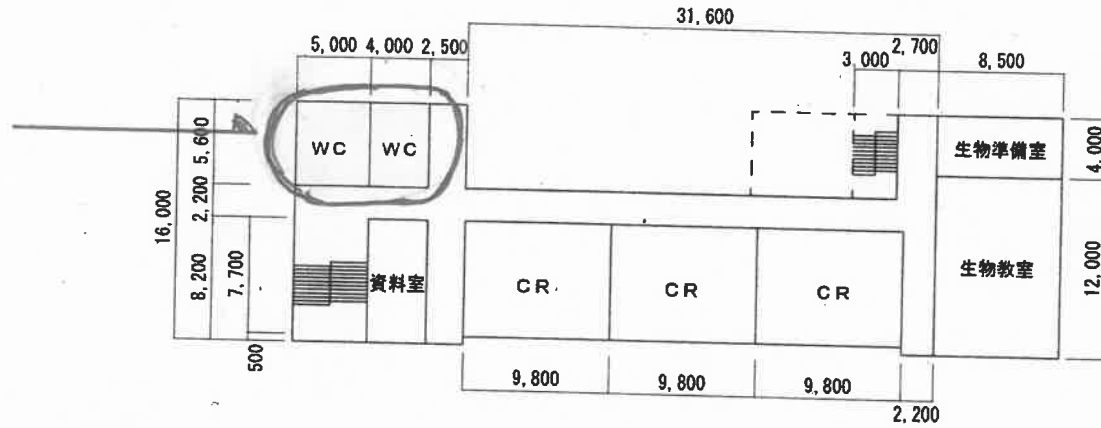

北教棟 2階

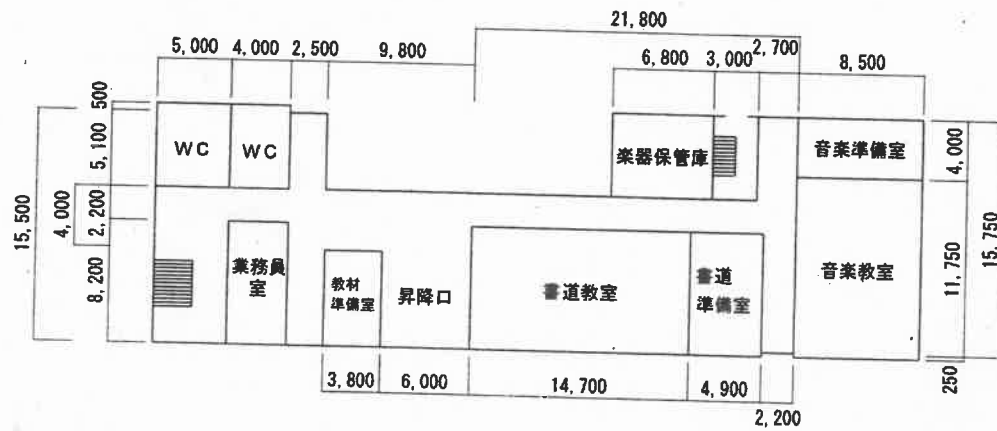


北教棟 1階

寸法は壁芯


(令和 2 年度)

平面図	縮尺	1/500	学校名	愛媛県立 松山商業高等学校	調査番号	(部室番号)	(室番号)	(学年)	整理番号
		0 5 10 15 20m							

図面番号 25

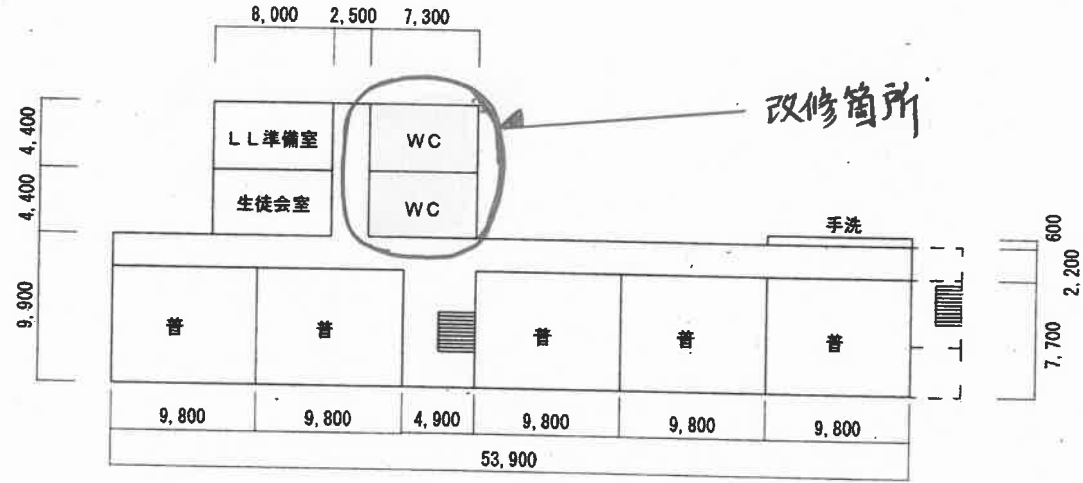

南教棟 4 階

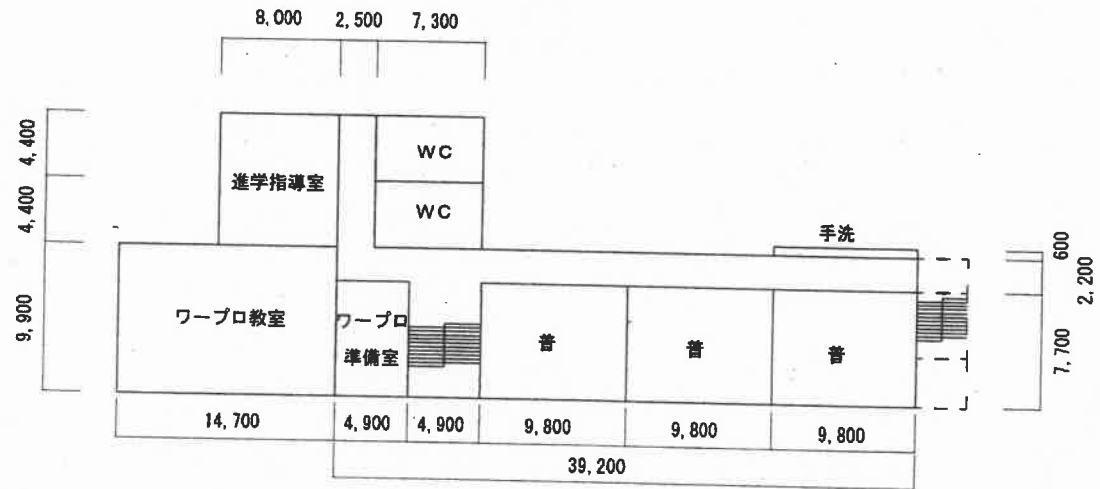

南教棟 3 階

寸法は壁芯

(令和 2 年度)

平面図


縮尺 1/600

学校名 愛媛県立 松山商業高校

(建設年度) (市町村) (学校)



42.500

①-1 3階

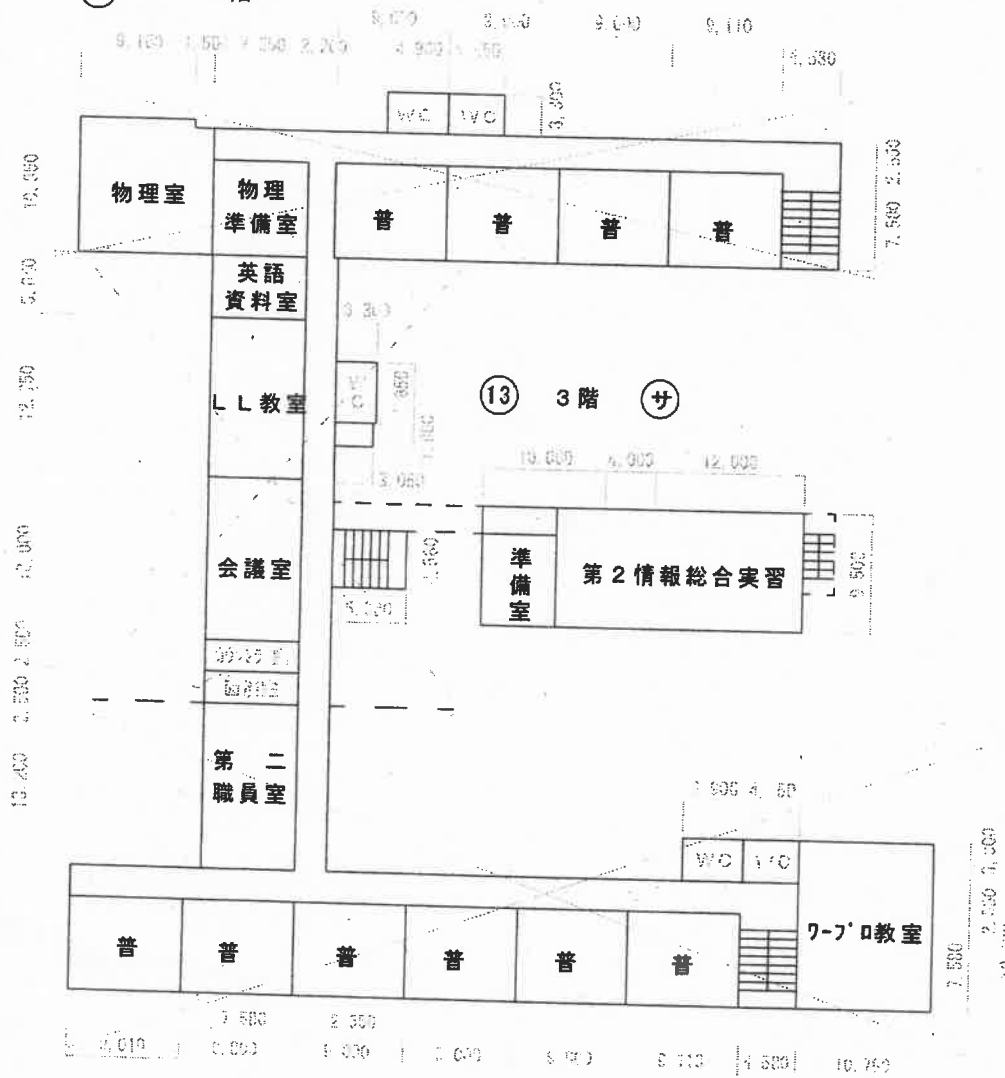

①-1 4階

⑬ 4階

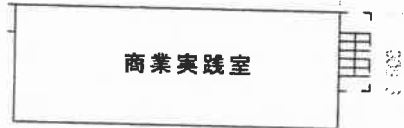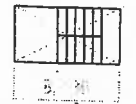


⑮ 屋階




4.670


⑮ 4階

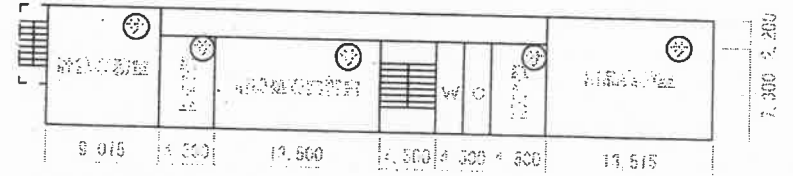


⑮ 3階

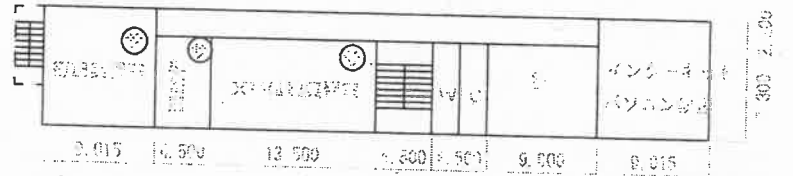

⑮ 2階

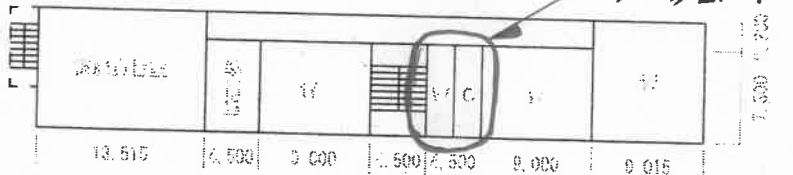

⑮ 1階

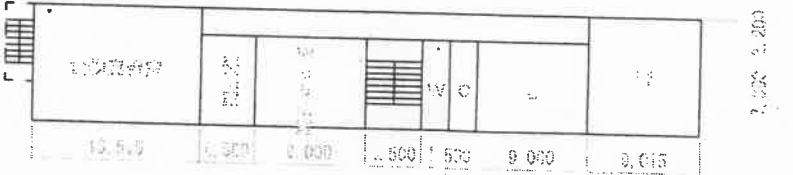

高台教棟