

松山商業高等学校ハンドボールコート西側ブロック塀改修工事

設計図

図面リスト

図番	図面名称	縮尺
A-00	表紙・図面リスト	NONSCALE
A-01	特記仕様書-1	NONSCALE
A-02	特記仕様書-2	NONSCALE
A-03	特記仕様書-3	NONSCALE
A-04	附近見取図、敷地配置図	S=1:800
A-05	(改修前)解体OB塀詳細図	S=1:100,50
A-06	(改修後)目隠しフェンス詳細図、仮設配置図	S=1:100,50,400

19 設備工事との 20 設計 21 関係法令等

22 仮設工事

23 土工

24 地業工事

25 鉄筋工事

26 コンクリート工事

27 特記事項

28 松山商業高等学校ハンドボールコート西側ブロック修繕工事

29 図番 A-02

30 図名 特記仕様書-2

31 縮尺 A3 NONSCALE

32 年月日

建築工事特記仕様書 追補（その１）

章	項目	特記事項
発生材の処理等	1 建設リサイクル法に係る特定建設資材以外の資材の取り扱い	下記資材の再資源化を積極的に図ること。 1) 施工計画書を作成し、建設副産物の発生抑制・再資源化を図る計画とする。 2) 再資源化施設を利用する場合、その距離が50kmを超える場合は、最終処分とすることができる。 3) 産業廃棄物広域認定制度により指定を受けた資材については、当該施設等に運搬する費用が過大とならないなど、その再資源化が経済性の面において制約が著しくないと認められる場合には、再資源化に努める。 4) 新築時の端材は、原則として広域認定制度による製造所等への搬入に努め再資源化を図る。 5) 解体材についても広域認定制度の許可製造所等と協議し、再資源化に努める。 6) 特定建設資材を再利用した場合は、マニフェストや受け入れ証明書等を提出すること。

外構の解体手順



I 附属するもの及び基礎以外の取り壊し

適用	軀 体 品 目	現 場 状 況	解体手段		分 別 解 体 方 法				処 分 方 法				
			手壊し	手壊し 機械壊し	先行分別	解体 部 位	躯体と一体	解体 部 位	現場分別品目	再資源化 [コンクリート]	再資源化 [アスファルト]	再資源化 [木材]	産業廃棄物
○	ブロック塀			○	○				がれき・コンクリート 鉄筋・鉄くず	○			○
○	控え付ポール			○	○				鉄くず				○
○	コア抜きコンクリート			○	○				コンクリート	○			

II 基礎の取り壊し

適用	軀 体 品 目	現 場 状 況	解体手段		分 別 解 体 方 法				処 分 方 法				
			手壊し	手壊し 機械壊し	先行分別	解体 部 位	躯体と一体 解体 部 位	現場分別品目	再資源化 (コンクリート)	再資源化 (アスファルト)	再資源化 (木材)	産業廃棄物	
○	ブロック塀コンクリート基礎			○					コンクリート・鉄筋	○			○
○	自転車置場土間コンクリート			○					コンクリート	○			
○	控え付ポール基礎			○					コンクリート	○			

《特記事項》

松山商業高等学校ハンドボールコート西側
ブロック塀改修工事

図番 A-03

特記仕様書-3

縮尺 A3 NONSCALE


検印

製図

年月日




附近見取図 NONSCALE

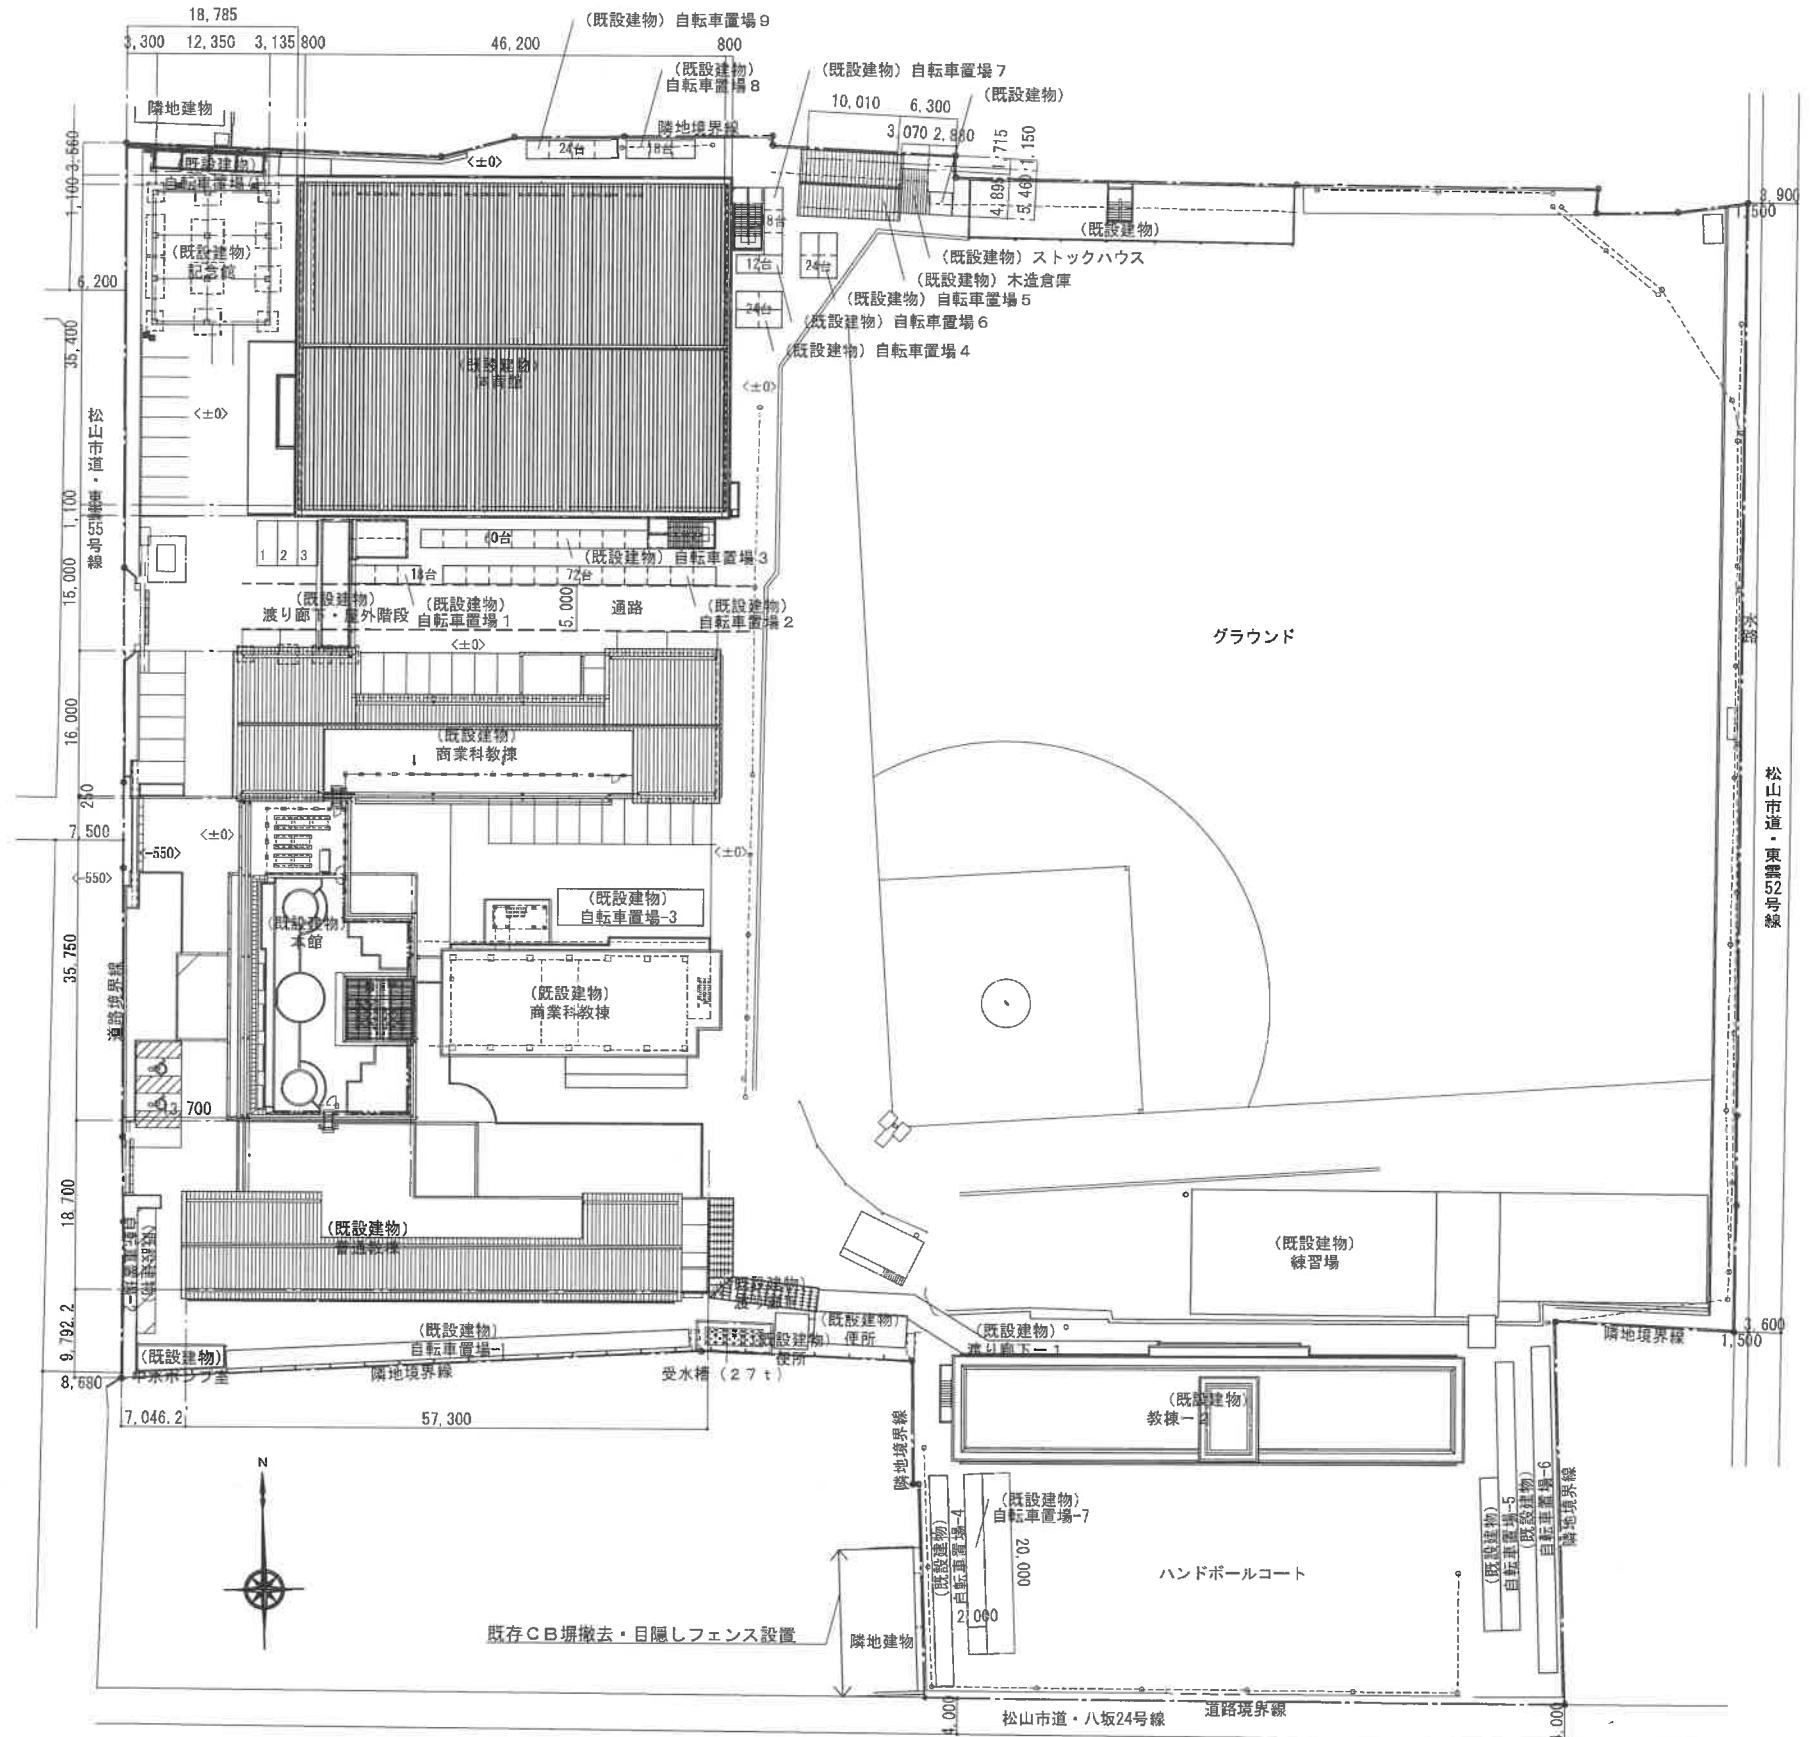


敷地配置図 S=1:800

《特記事項》


松山商業高等学校ハンドボールコート西側 ブロック塀改修工事		図番	A-04
附近見取図、敷地配置図		縮尺	A3 S=1:800
図名	製図	年月日	

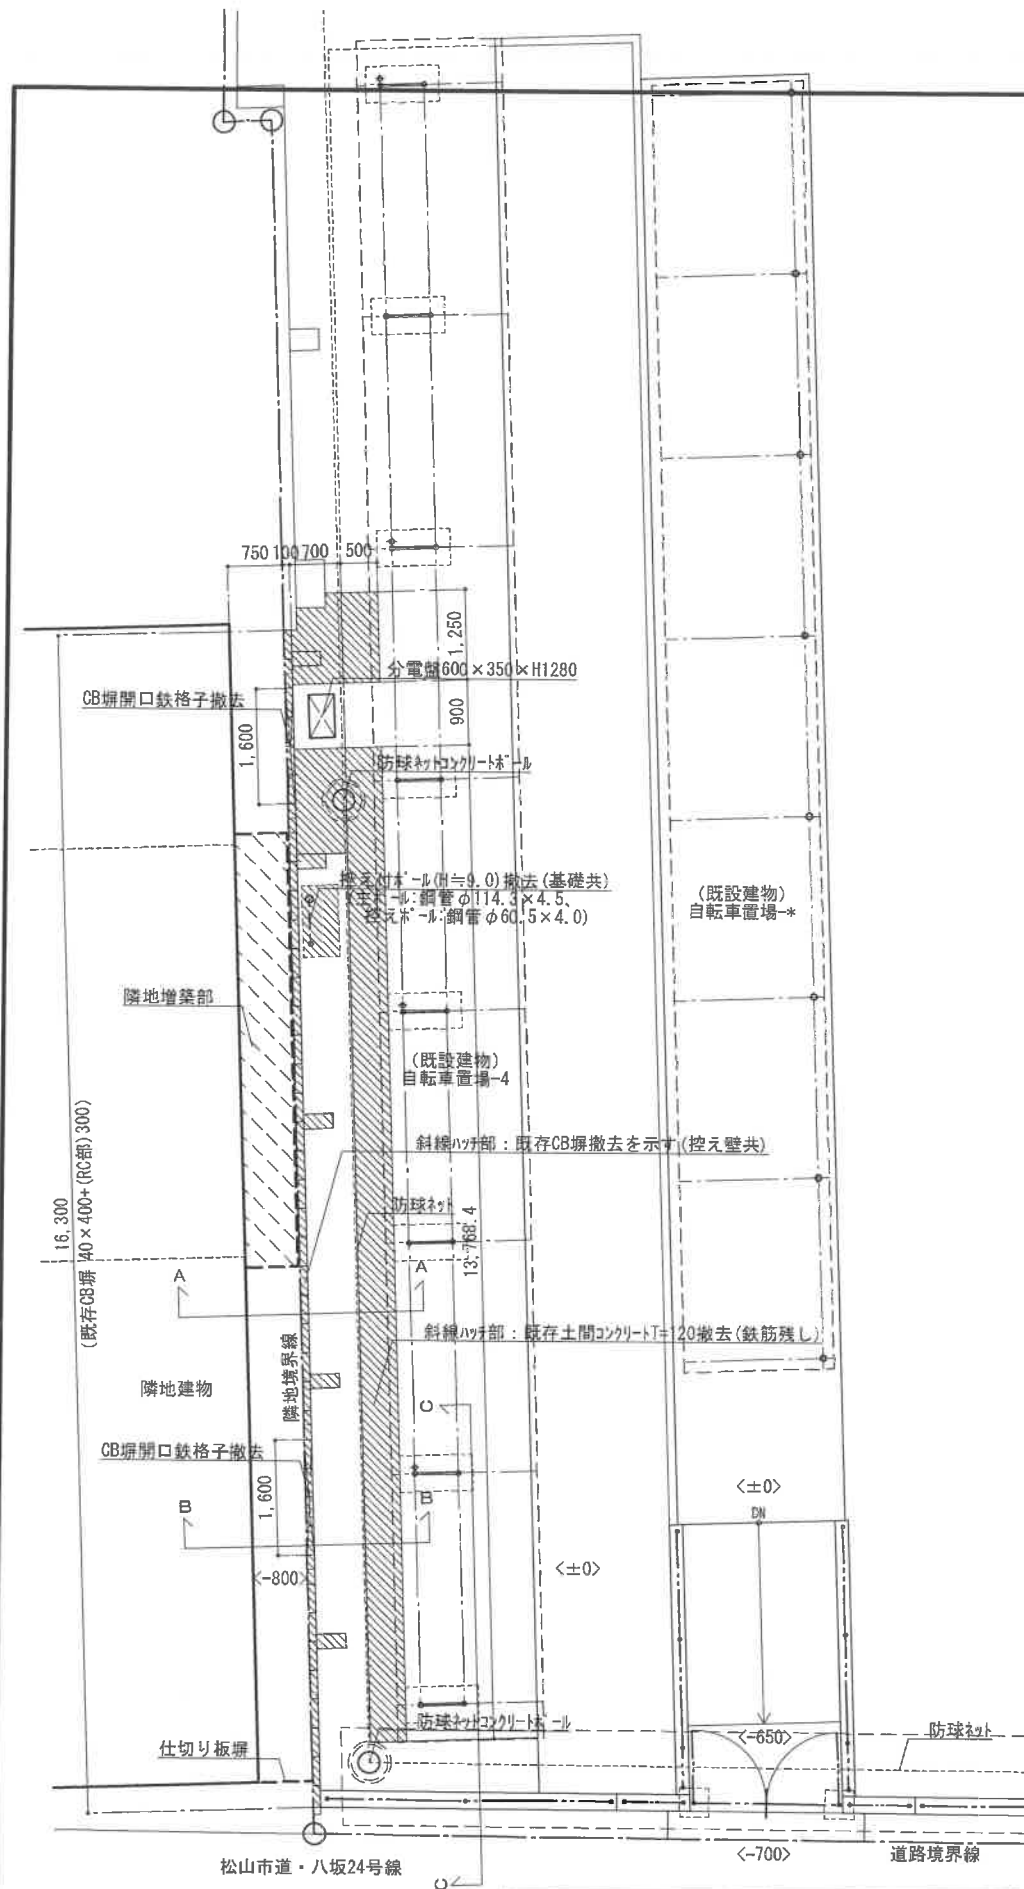


(改修前)西側ブロック塀廻り平面図 S=1/100

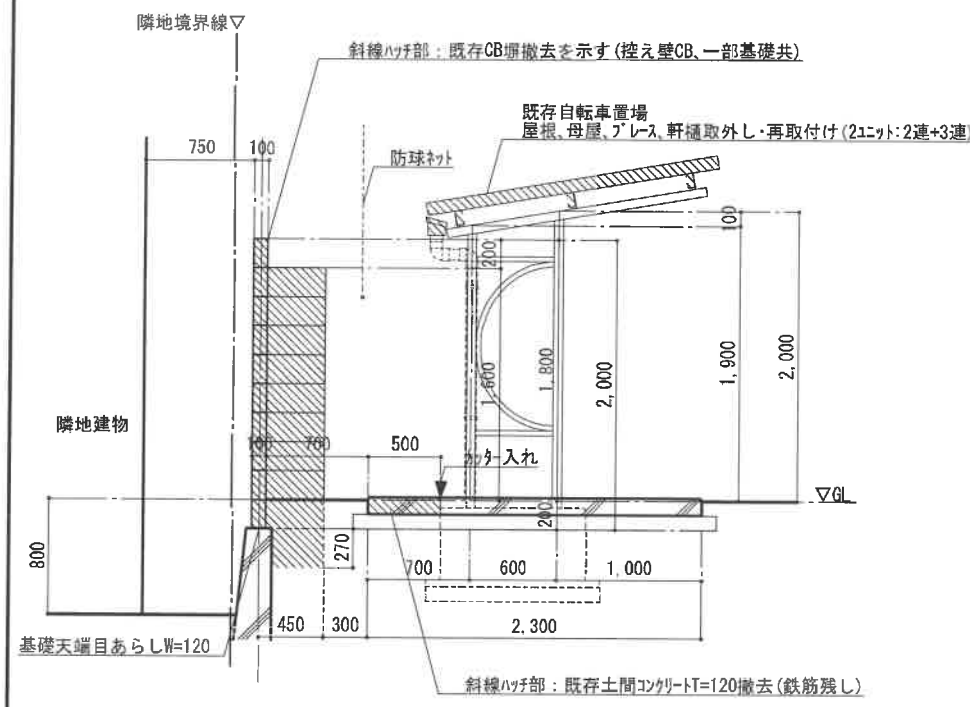


(改修前)西側ブロック塀A-A断面図 S=1/50

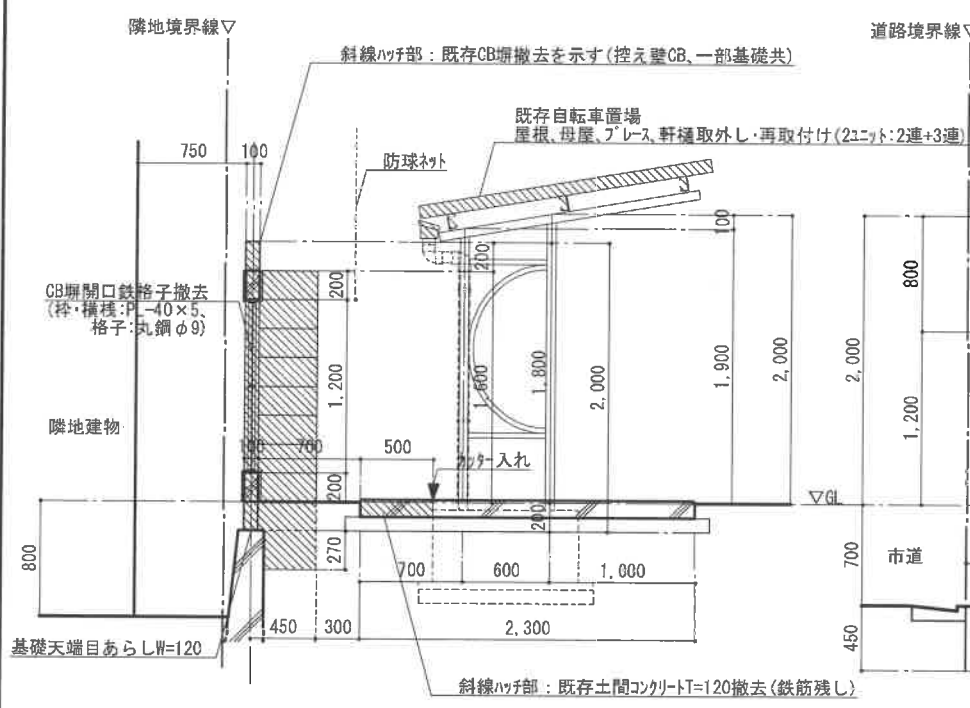

(改修前)西側ブロック塀B-B断面図 S=1/50

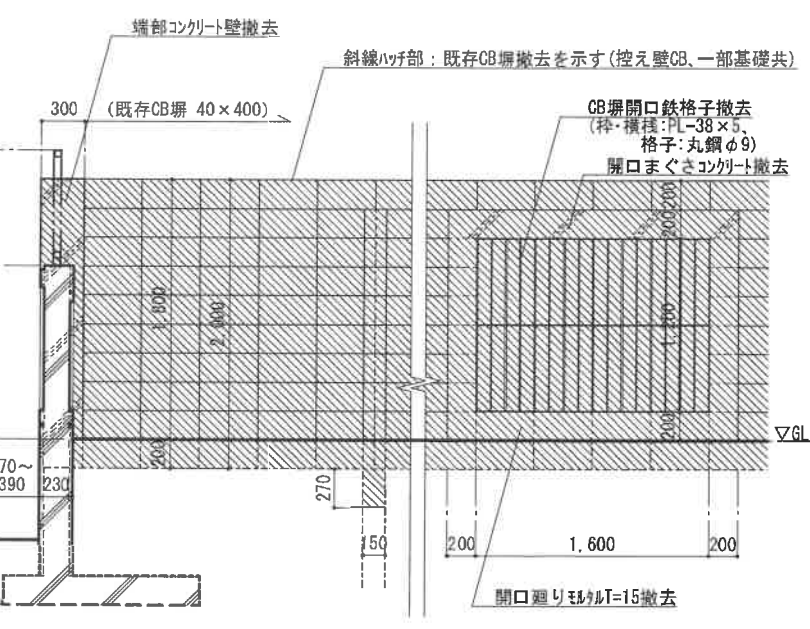


(改修前)南側コンクリート塀C-C断面図 S=1/50

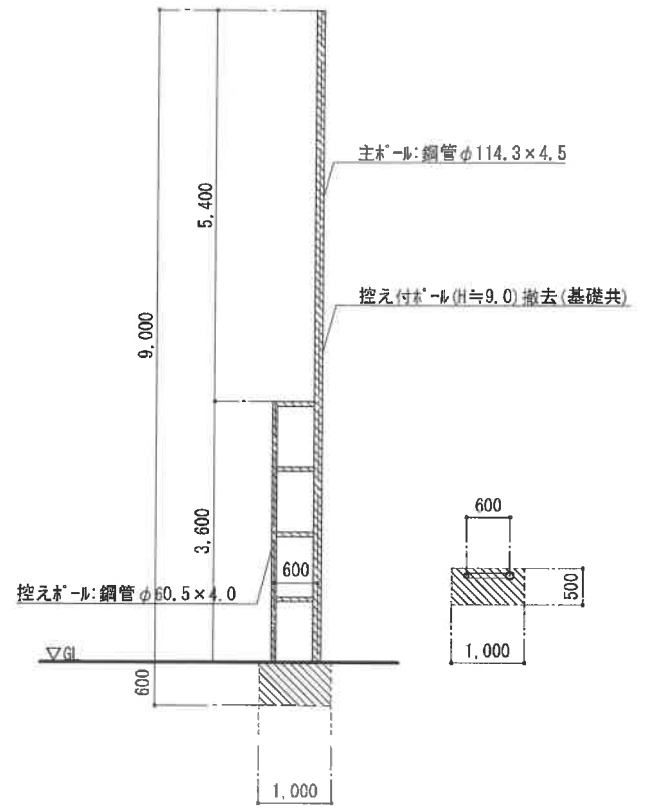


(改修前)控え付ホ-ル詳細図 S=1/100

《特記事項》

松山商業高等学校ハンドボールコート西側ブロック塀改修工事		図番	A-05
(改修前)解体CB塀詳細図		縮尺	A3 S=1/100
検印	製図	年月日	

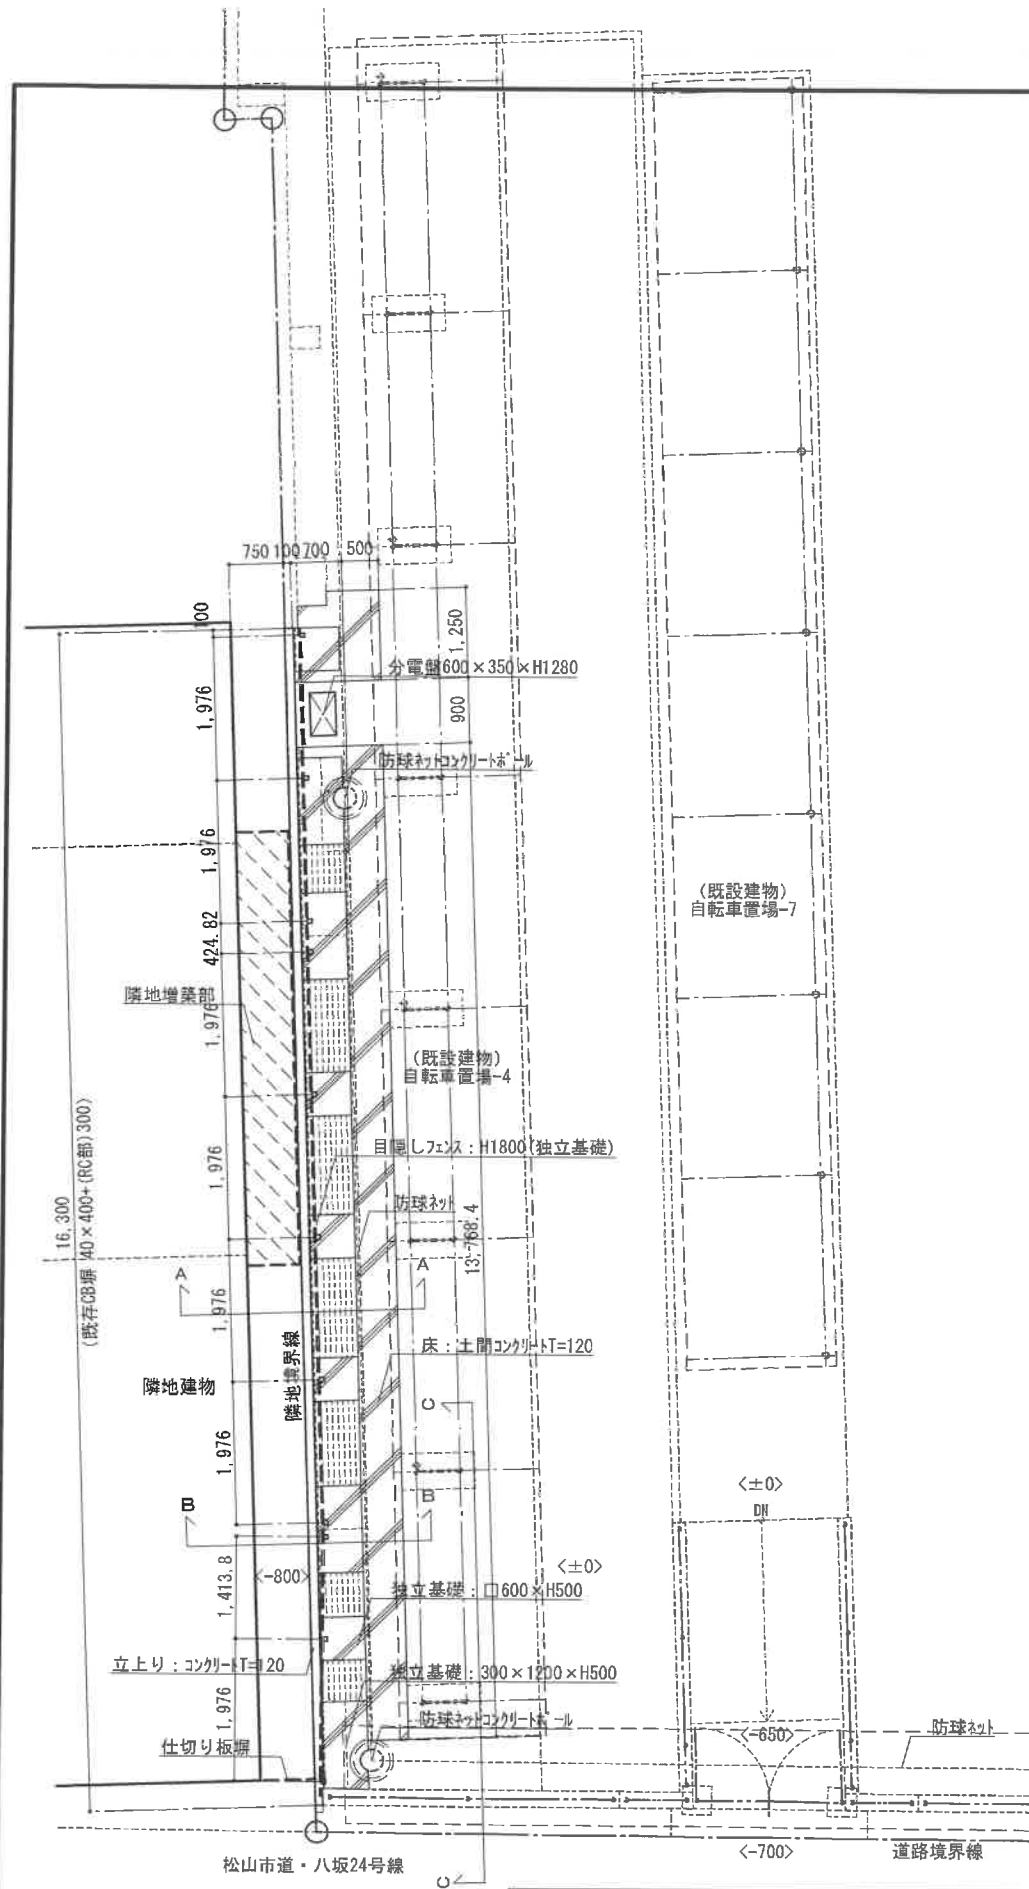


(改修後)西側ブロック塀廻り平面図 S=1/100

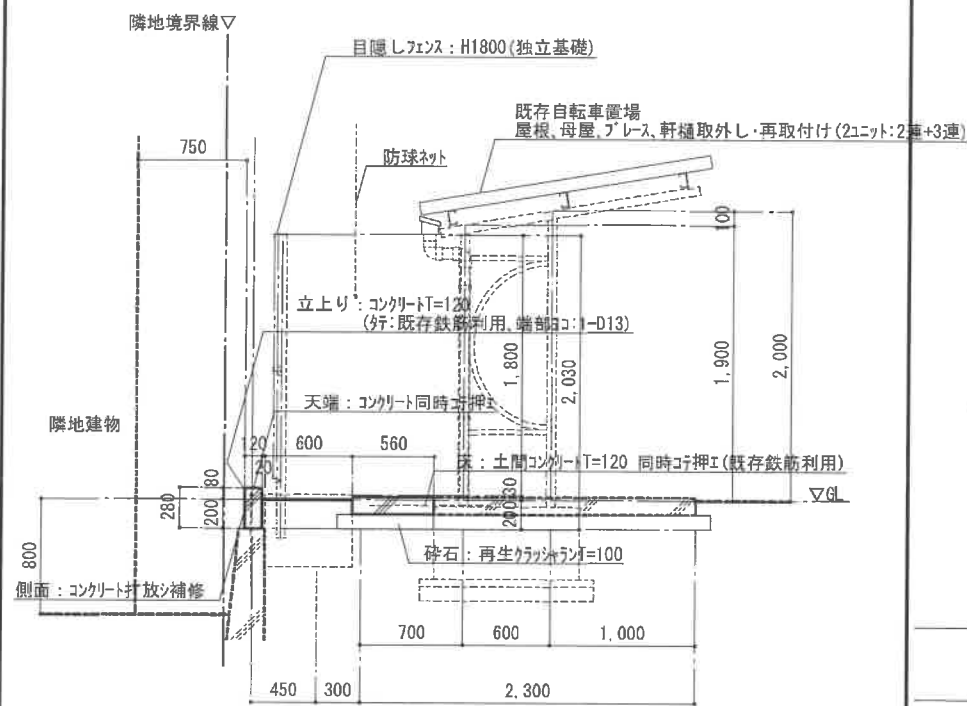


(改修後)西側ブロック塀 A-A断面図 S=1/50

目隠しフェンス 目隠しフェンス 多段自由支柱 (2段H18)
カデ イフェンスHG6S型 (四国化成同等品)

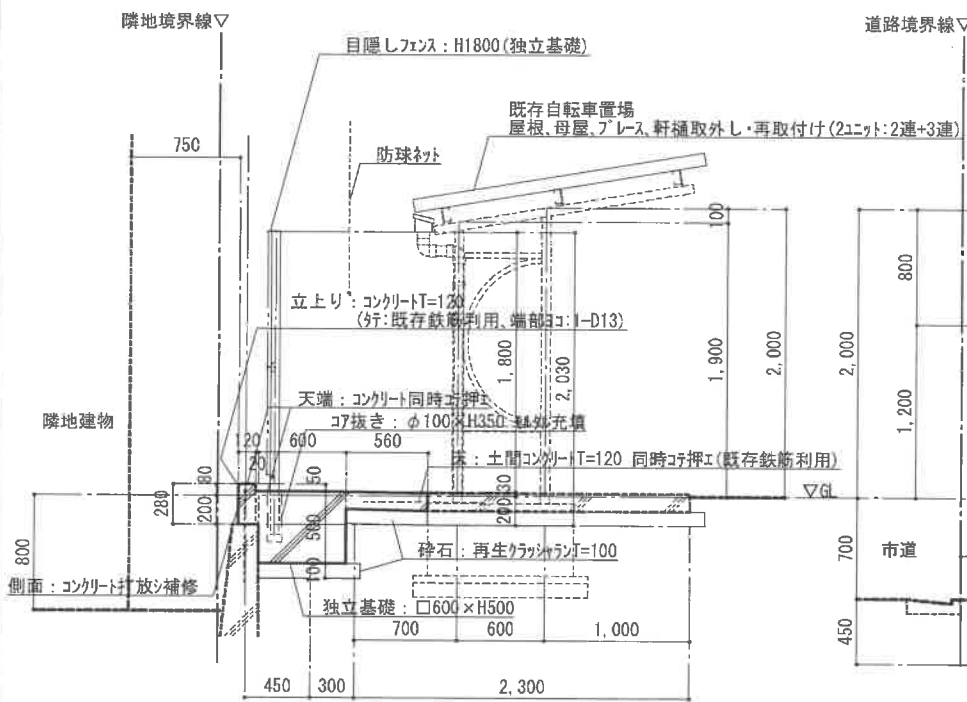


(改修後)西側ブロック塀 B-B断面図 S=1/50

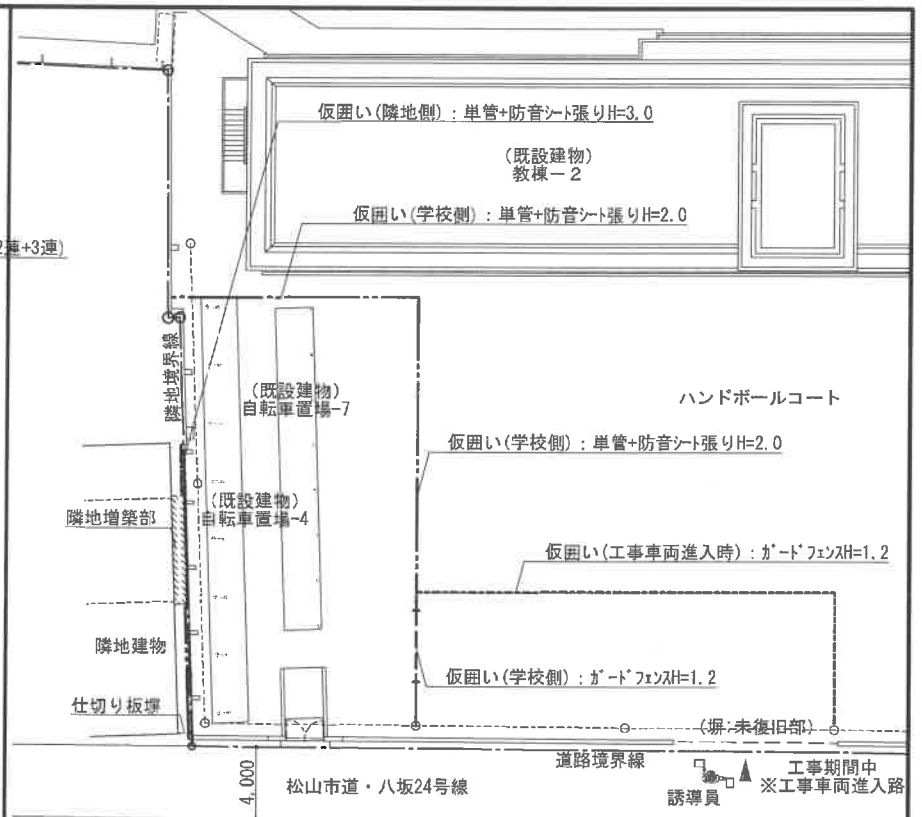

西側ブロック塀廻り仮設配置図 S=1/400

※西側隣地側に仮囲いを設ける必要があるため、仮囲い施工
方法は関係者と協議して承を得た上で施工のこと。

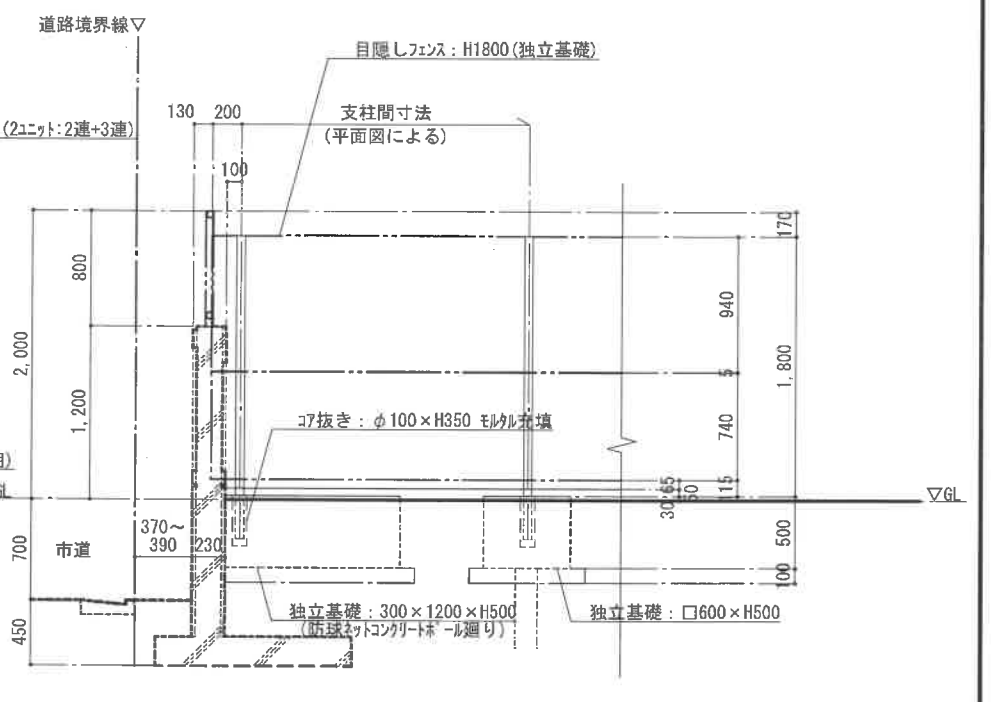

(改修後)南側コンクリート塀 C-C断面図 S=1/50