


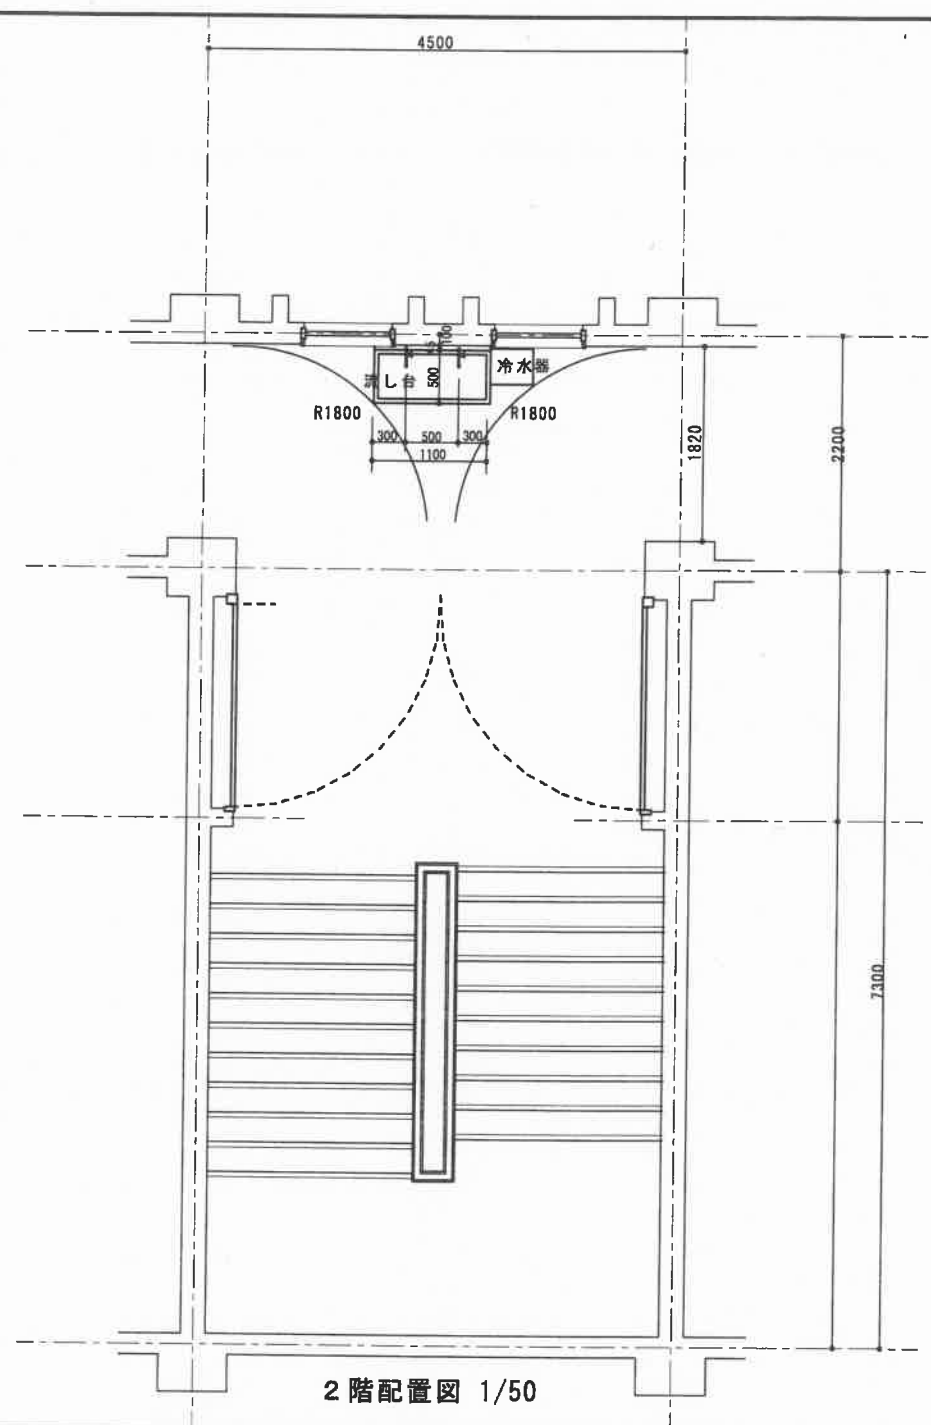


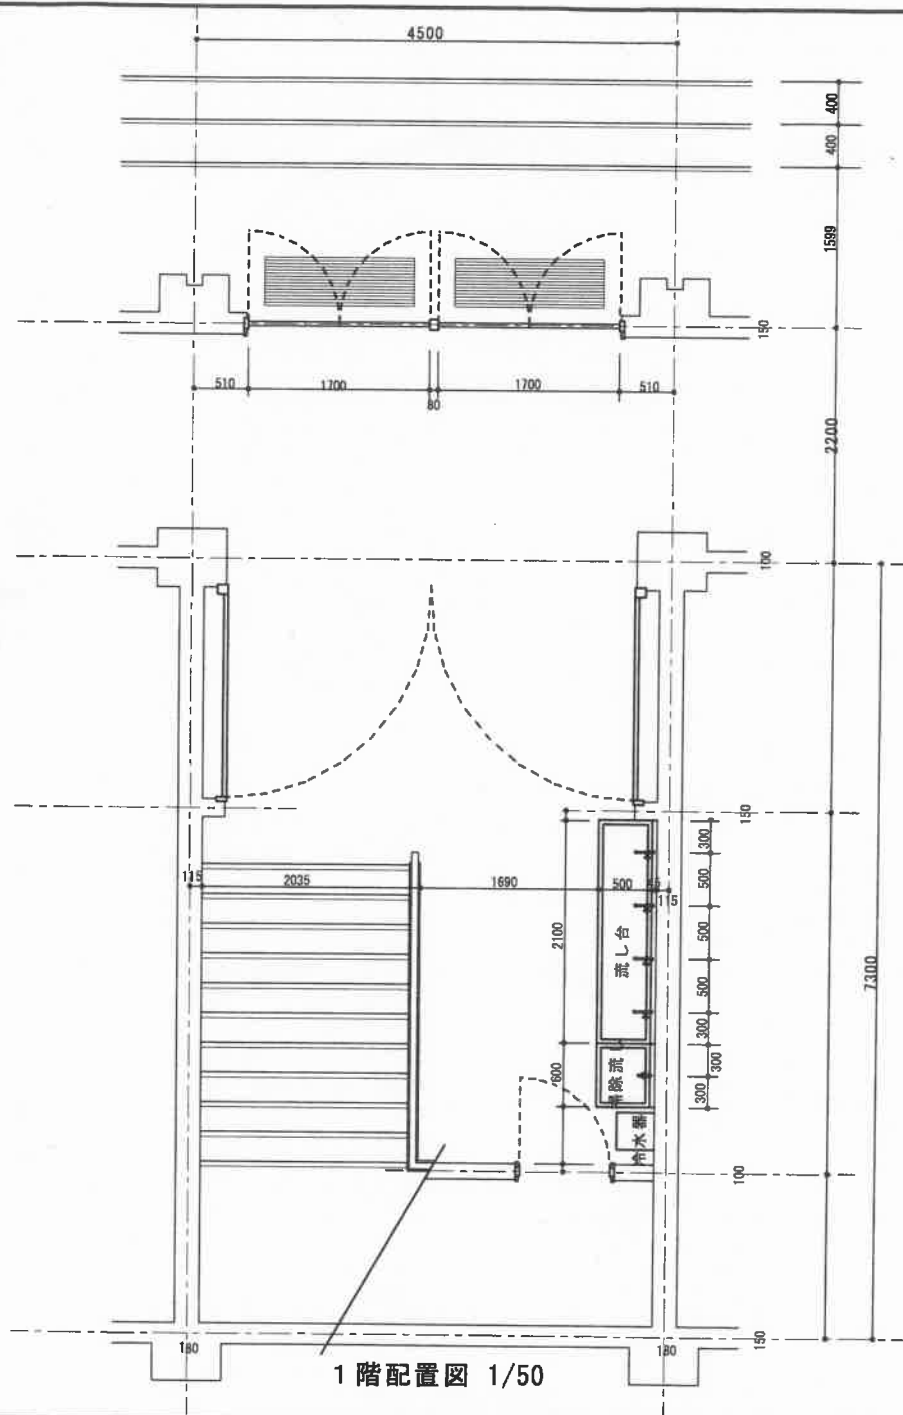

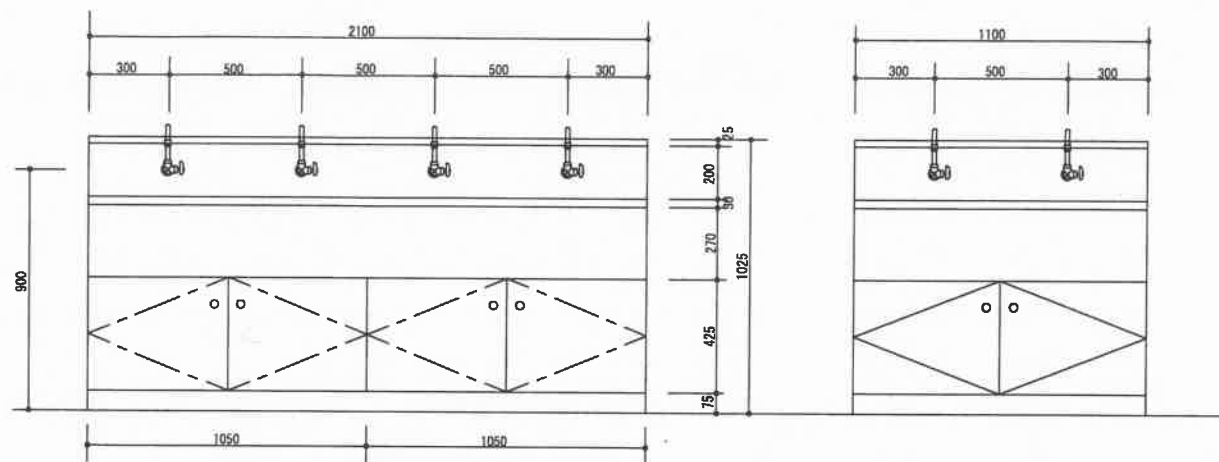


1F流し台正面図 1/20

2F流し台正面図 1/20

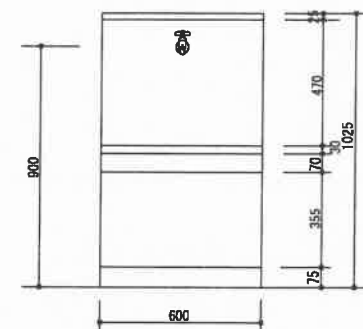


掃除用流し台正面図 1/20

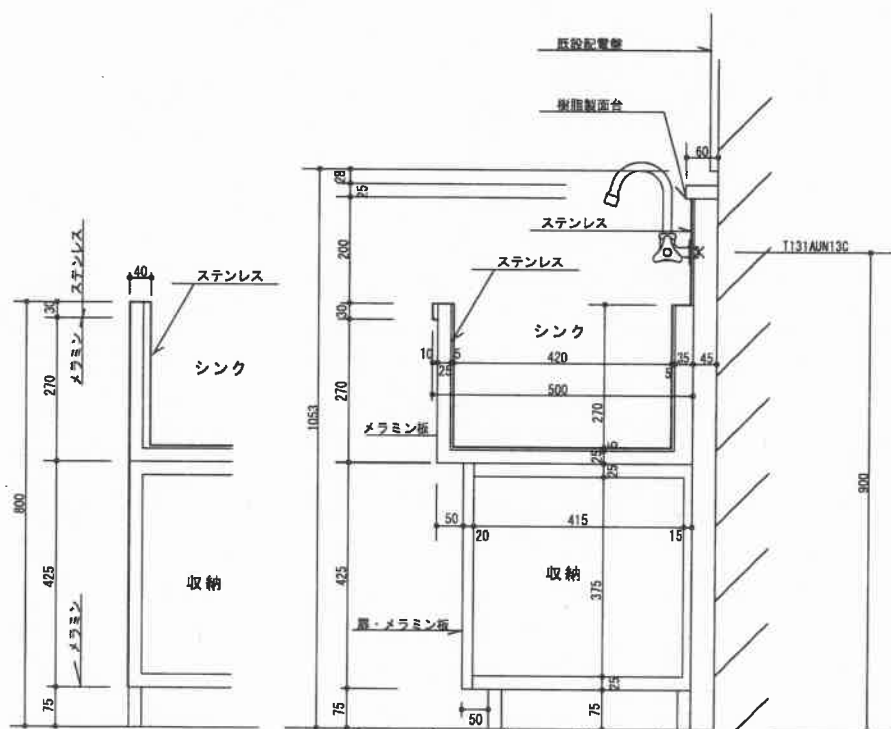

端部断面

流し台断面図 1/10

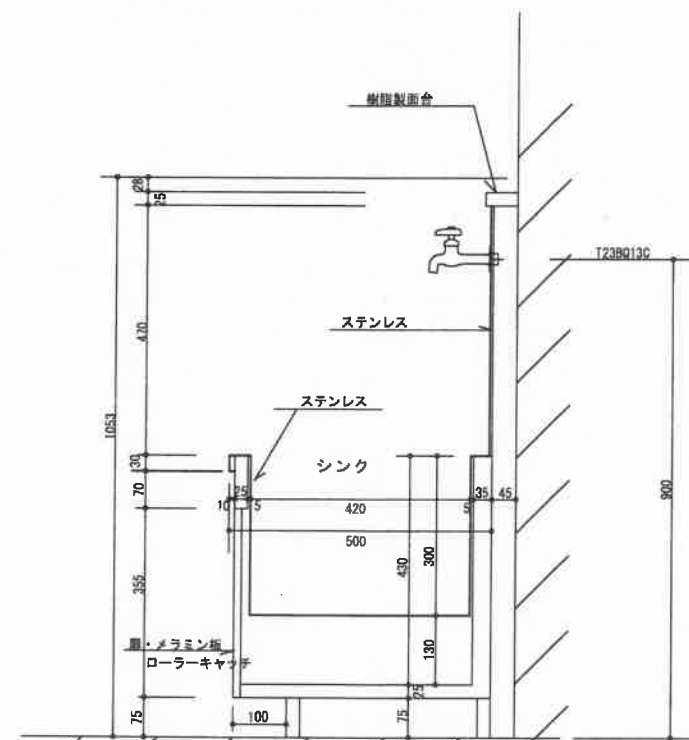

掃除用流し台断面図 1/10